


3. Grobplanung in der Gemeinde Moosinning

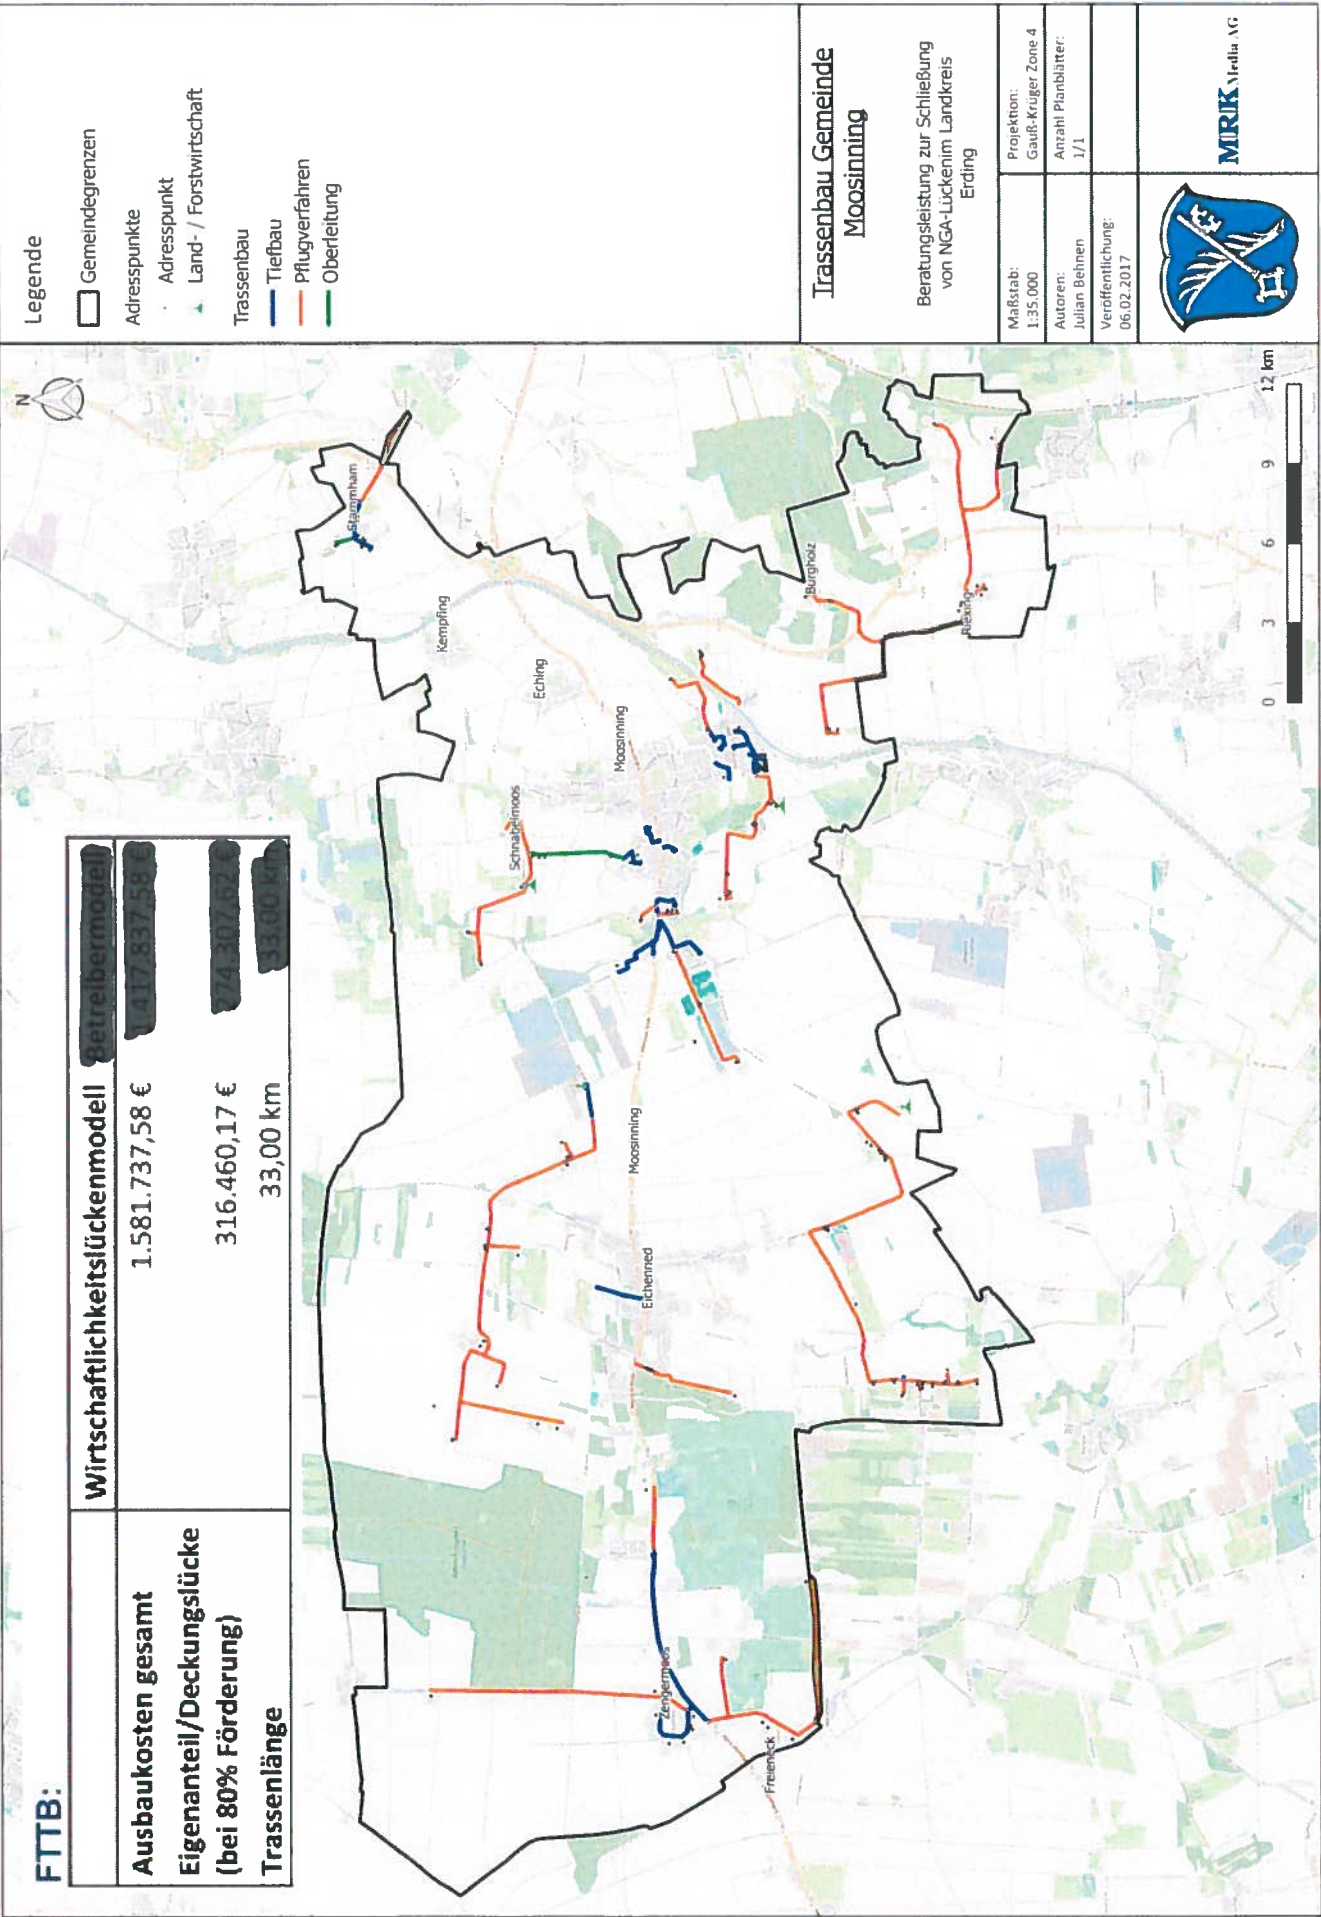

FTTB:

	Wirtschaftlichkeitslückenmodell
Ausbaukosten gesamt	1.581.737,58 €
Eigenanteil/Deckungslücke (bei 80% Förderung)	316.460,17 €
Trassenlänge	33,00 km

Legende

- Gemeindegrenzen
- Adresspunkte
- Land- / Forstwirtschaft
- Trassenbau
- Tiefbau
- Pflugverfahren
- Oberleitung

Trassenbau Gemeinde Moosinning

Beratungsleistung zur Schließung von NGA-Lücken im Landkreis Erding

Maßstab: 1:35.000	Projektnr.: Gauß-Krüger Zone 4
Autoren: Julian Behnen	Anzahl Planblätter: 1/1
Veröffentlichung: 06.02.2017	

